



Darstellung des rechtswirksamen Flächennutzungsplanes der VG Heidesheim

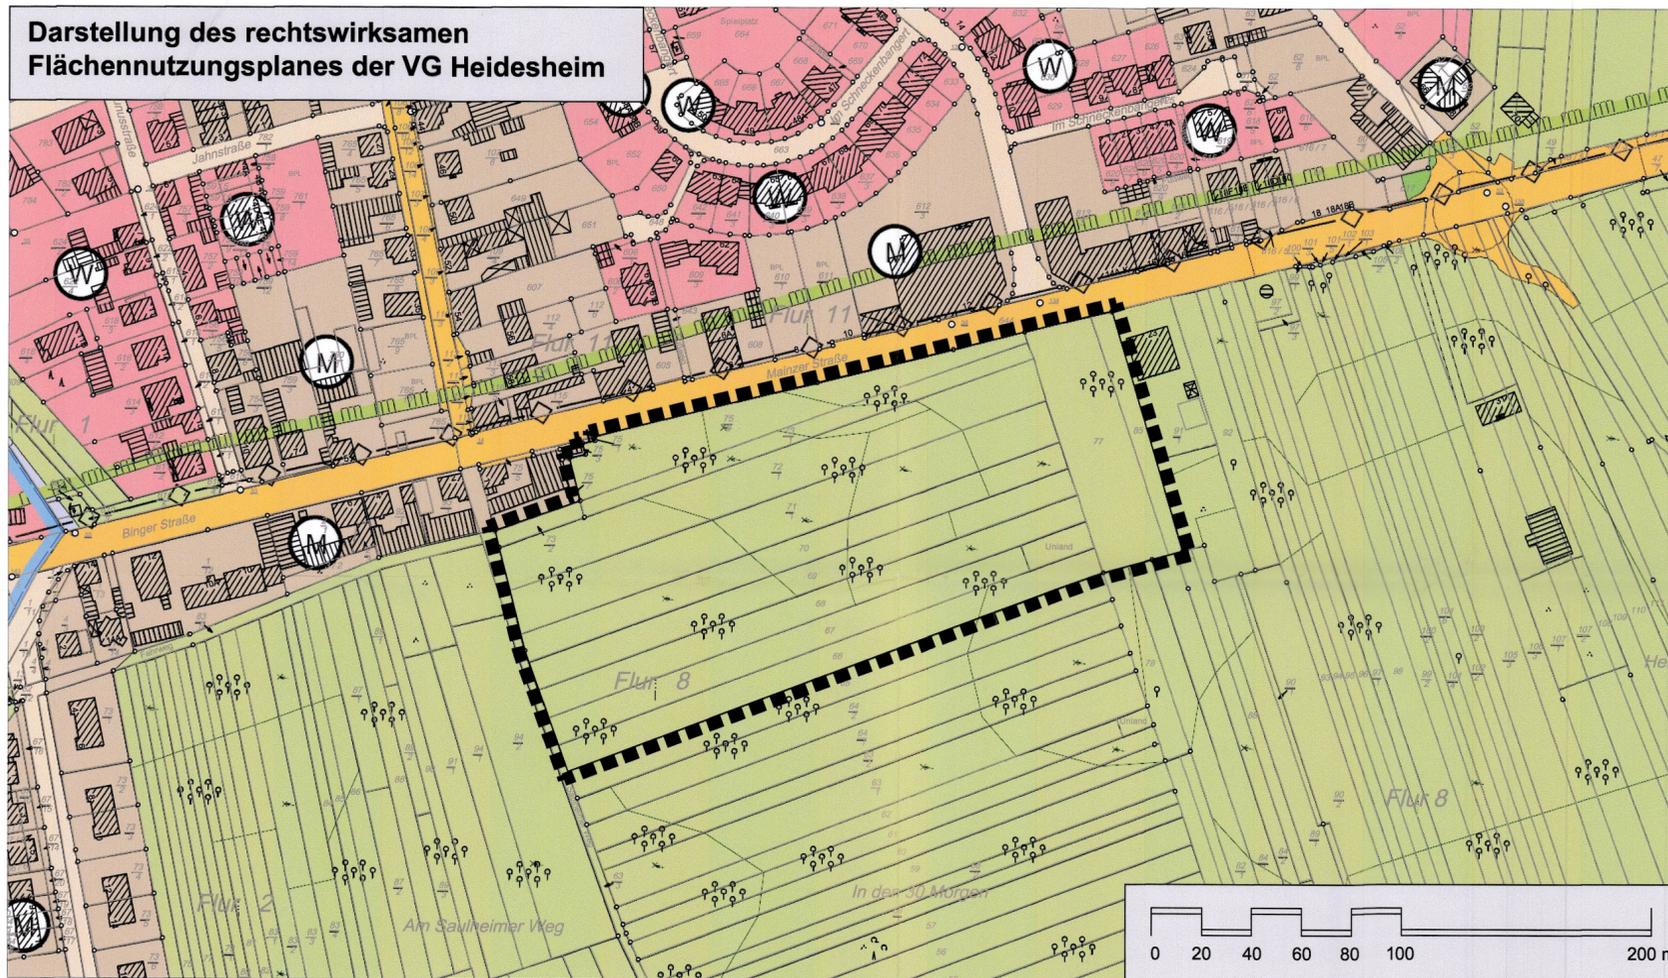

Darstellung der 2. Änderung des Flächennutzungsplanes der VG Heidesheim

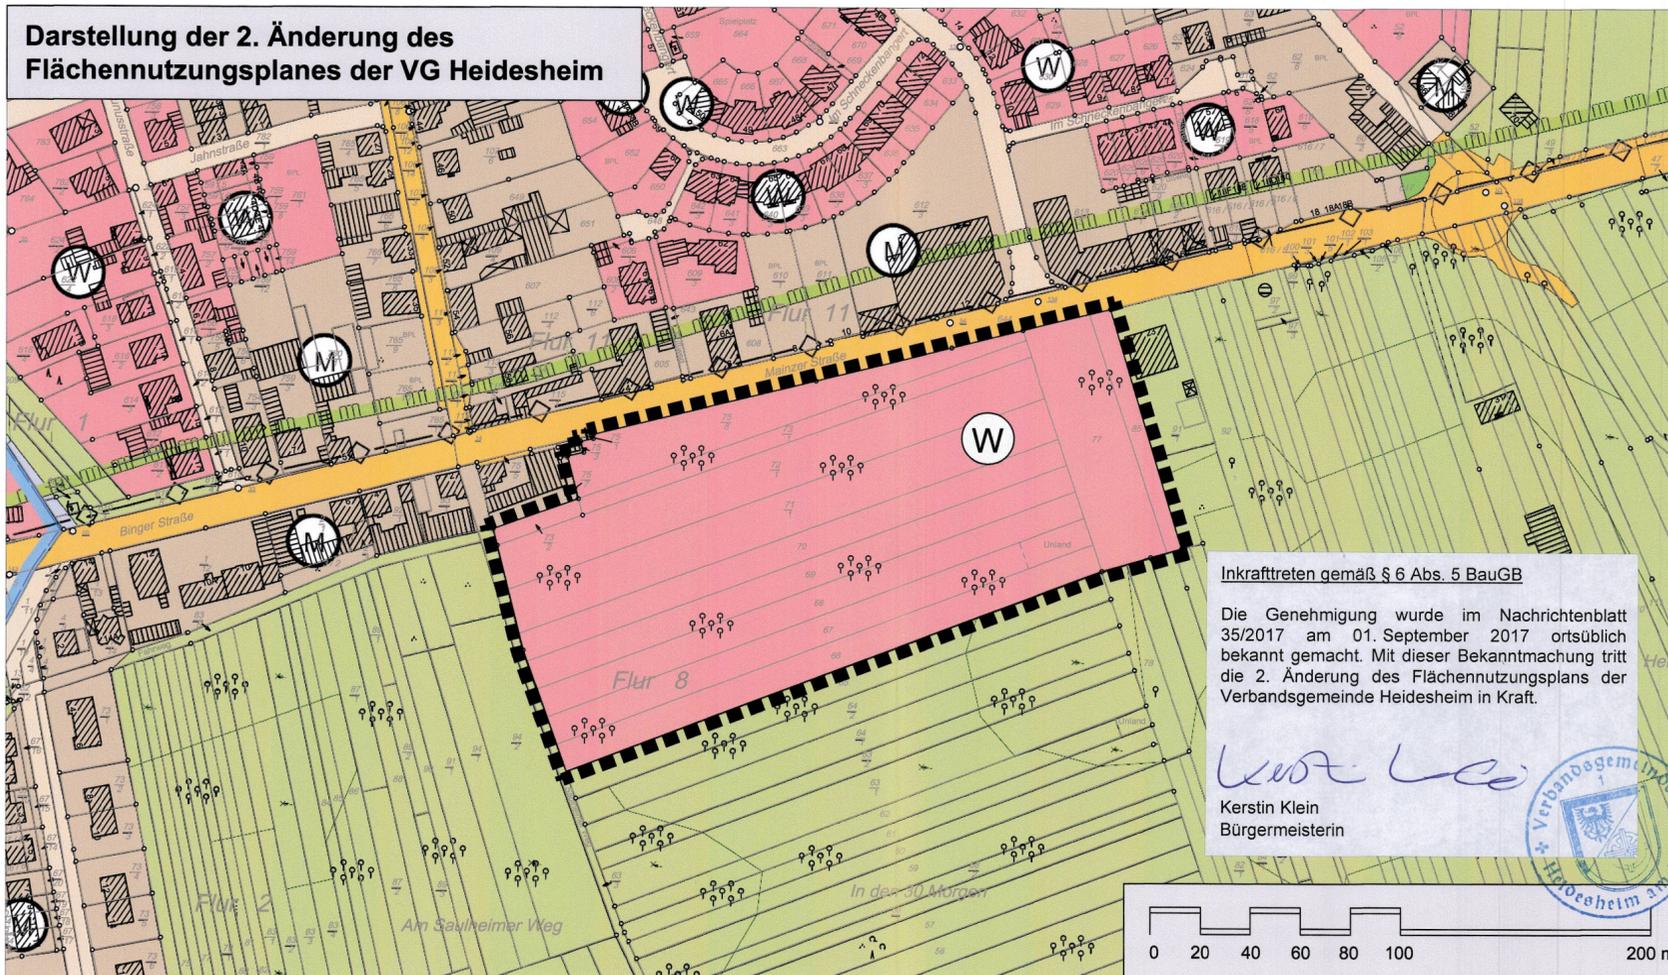

Inkrafttreten gemäß § 6 Abs. 5 BauGB

Die Genehmigung wurde im Nachrichtenblatt 35/2017 am 01. September 2017 ortsüblich bekannt gemacht. Mit dieser Bekanntmachung tritt die 2. Änderung des Flächennutzungsplans der Verbandsgemeinde Heidesheim in Kraft.

Kerstin Klein
Kerstin Klein
Bürgermeisterin



Legende

Darstellung des rechtswirksamen Flächennutzungsplanes

Fläche für die Landwirtschaft (§ 5 Abs. 2 Nr. 9 BauGB)

Planung
 Wohnbauflächen (§ 5 Abs. 2 Nr. 1 BauGB)

Sonstige Planzeichen
 Grenze der Darstellungsänderung


Verfahrensablauf und Verfahrensvermerke

Aufstellungsbeschluss (§ 2 (1) BauGB)	05.08.2015
Ortsübliche Bekanntmachung des Aufstellungsbeschlusses (§ 2 (1) BauGB)	08.01.2016
Ortsübliche Bekanntmachung der frühzeitigen Öffentlichkeitsbeteiligung	25.03.2016
Frühzeitige Öffentlichkeitsbeteiligung (§ 3 (1) BauGB)	vom 04.04.2016 bis 06.05.2016
Frühzeitige Beteiligung der Behörden (§ 4 (1) BauGB) mit Anschreiben vom 24.03.2016	vom 24.03.2016 bis 06.05.2016
Beschluss über das Ergebnis der frühzeitigen Öffentlichkeits- und Behördenbeteiligung; Abwägung der Anregungen	09.11.2016
Beschluss zur öffentlichen Auslegung bestehend aus Planzeichnung, Begründung mit integriertem Umweltbericht und umweltbezogenen Stellungnahmen (§ 3 (2) BauGB)	09.11.2016
Ortsübliche Bekanntmachung der öffentlichen Auslegung (§ 3 (2) BauGB)	16.12.2016
Öffentliche Auslegung bestehend aus Planzeichnung, Begründung mit integriertem Umweltbericht und umweltbezogenen Stellungnahmen (§ 3 (2) BauGB)	vom 02.01.2017 bis 03.02.2017
Beteiligung der Behörden (§ 4 (2) BauGB) mit Anschreiben vom 22.12.2016	vom 02.01.2017 bis 03.02.2017
Beschluss über das Ergebnis der öffentlichen Auslegung und der Behördenbeteiligung; Abwägung der Anregungen	05.04.2017
Feststellungsbeschluss	05.04.2017
Beteiligung der Ortsgemeinden (§ 67 (2) GemO) - Ortsgemeinde Heidesheim - Ortsgemeinde Wackernheim	02.05.2017 <i>22.06.2017</i> 14. AUG. 2017
Genehmigung (§ 6 (1) BauGB)	_____
Ausgefertigt	_____
Bekanntmachung (§ 6 (5) BauGB)	_____

Heidesheim am Rhein, den *23.8.17*
Die Bürgermeisterin

1. FERTIGUNG

GENEHMIGT
Ingelheim am Rhein, den *14. AUG. 2017*
Kreisverwaltung Mainz-Bingen
21a/1610-12-0300

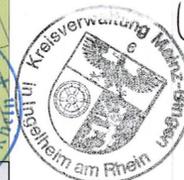

Nr.	Datum	Änderung	Gezeichnet

JESTAEDT + PARTNER
Büro für Raum- und Umweltplanung
55128 Mainz • Hans-Böckler-Str. 87
Tel. 06131/333558 • Fax 06131/333559

Planungsträger: Verbandsgemeinde Heidesheim am Rhein Am Goldenen Lamm 1 55262 Heidesheim	Gezeichnet 29.03.17	Geprüft 29.03.17
Name	FH Je	
Unterschrift		
Format	420 x 594 mm, A2	
Maßstab	1:2.000	
Projekt-Nr.	M117-14	
Karte Nr.	1	