



# 2. FERTIGUNG

Darstellung des rechtswirksamen Flächennutzungsplanes der VG Heidesheim

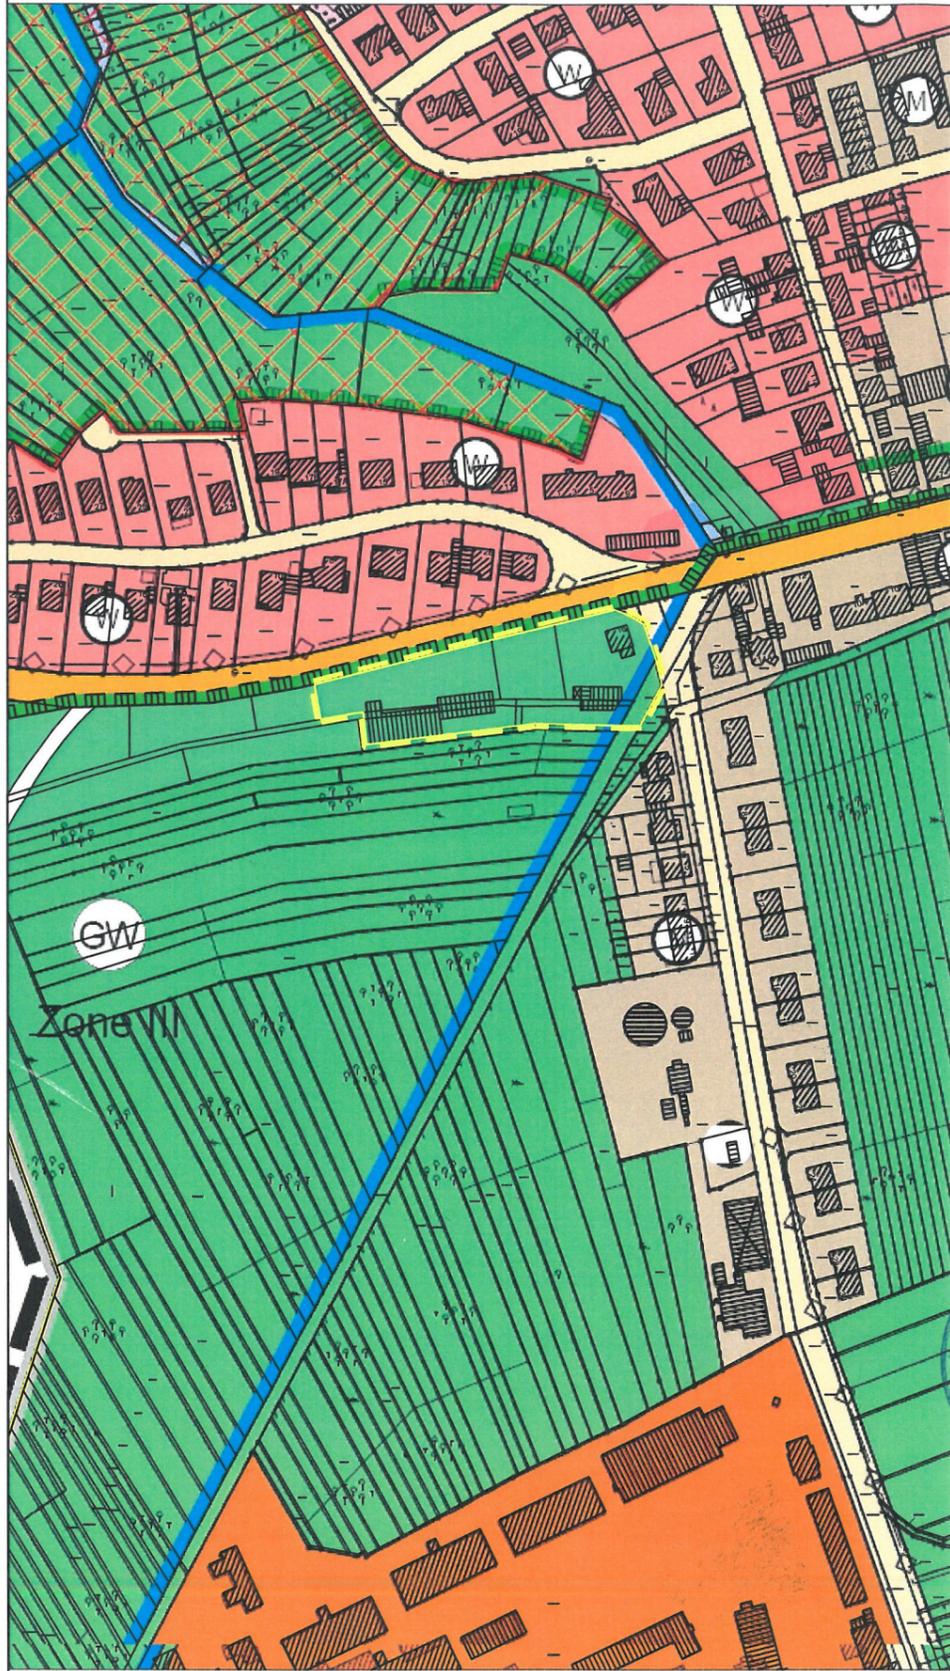

Darstellung der 3. Änderung des Flächennutzungsplanes der VG Heidesheim

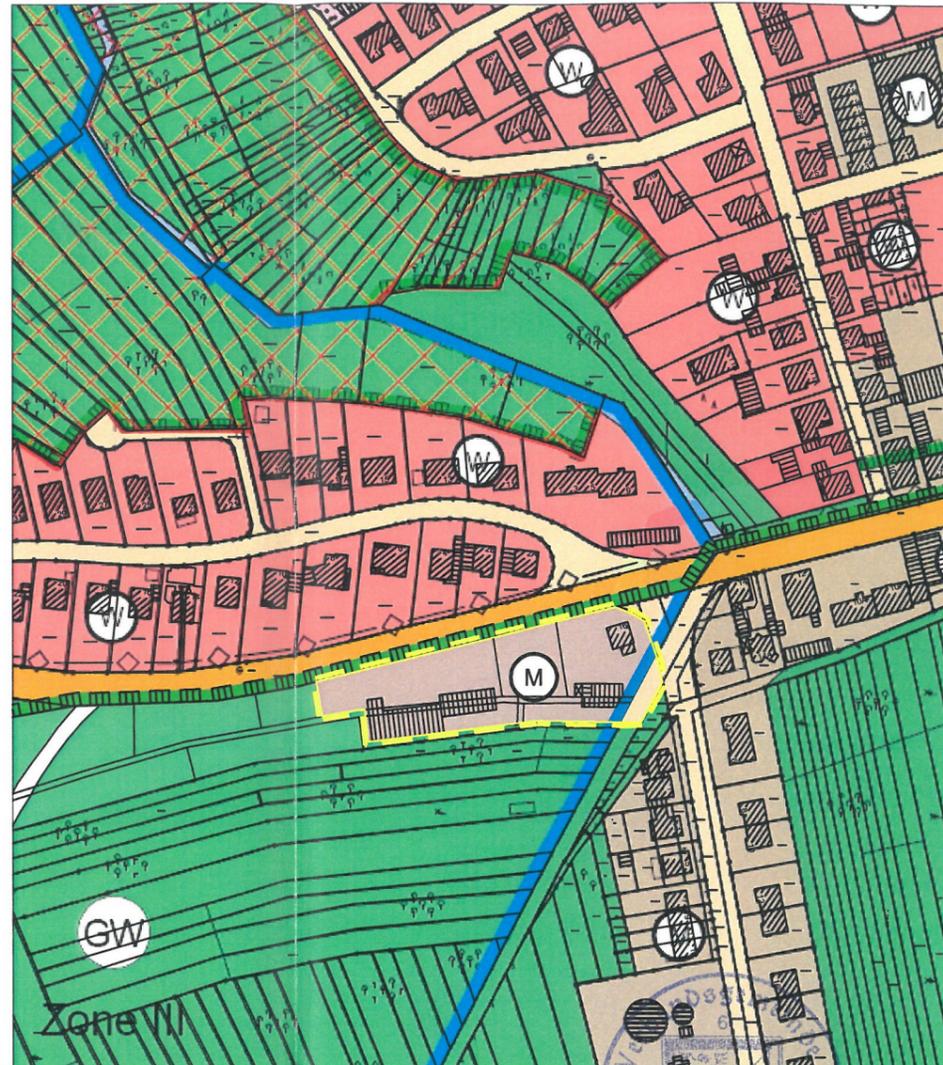

**Inkrafttreten gemäß § 6 Abs. 5 BauGB**  
 Die Genehmigung wurde am 07. Oktober 2016 (Nachrichtenblatt 40/2016) ortsüblich bekannt gemacht.  
 Mit dieser Bekanntmachung ist die 3. Änderung des Flächennutzungsplanes wirksam.

Heidesheim, 10. Oktober 2016

*Kerstin Klein*  
 Kerstin Klein  
 (Bürgermeisterin)

**Kreisverwaltung Mainz-Bingen**  
 Ingelheim am Rhein

**Legende**

**Planzeichen**

- Grenze des Änderungsbereiches
- Gemischte Bauflächen (§ 1 Abs. 1 Nr. 2 BauNVO)
- Fläche für die Landwirtschaft (§ 5 Abs. 2 Nr. 9 BauGB)
- Schutzgebiet für Grundwassergewinnung
- Landschaftsschutzgebiet (§ 20 LNatSchG)
- Sonstige Straßen (§ 5 Abs. 4 BauGB)

**Verfahrensablauf und Verfahrensvermerke**

Aufstellungsbeschluss (§ 2 (1) BauGB)	05.08.2015
Ortsübliche Bekanntmachung des Aufstellungsbeschlusses (§ 2 (1) BauGB)	14.08.2015
Ortsübliche Bekanntmachung der frühzeitigen Öffentlichkeitsbeteiligung	14.08.2015
Frühzeitige Öffentlichkeitsbeteiligung (§ 3 (1) BauGB)	vom 24.08.2015 bis 25.09.2015
Frühzeitige Beteiligung der Behörden (§ 4 (1) BauGB)	vom 21.08.2015 bis 20.09.2015
Beschluss über das Ergebnis der frühzeitigen Öffentlichkeits- und Behördenbeteiligung; Abwägung der Anregungen	27.01.2016
Beschluss zur öffentlichen Auslegung bestehend aus Planzeichnung, Begründung mit integriertem Umweltbericht und umweltbezogenen Stellungnahmen (§ 3 (2) BauGB)	27.01.2016
Ortsübliche Bekanntmachung der öffentlichen Auslegung (§ 3 (2) BauGB)	04.03.2016
Öffentliche Auslegung bestehend aus Planzeichnung, Begründung mit integriertem Umweltbericht und umweltbezogenen Stellungnahmen (§ 3 (2) BauGB)	vom 14.03.2016 bis 15.04.2016
Beteiligung der Behörden (§ 4 (2) BauGB) mit dem Anschreiben	vom 14.03.2016 bis 15.04.2016
Beschluss über das Ergebnis der öffentlichen Auslegung und der Behördenbeteiligung; Abwägung der Anregungen	18.05.2016
Feststellungsbeschluss	18.05.2016
Beteiligung der Ortsgemeinden (§ 67 (2) GemO)	31.05.2016 und 28.06.2016
<del>Genehmigung (§ 6 (4) BauGB)</del>	---
Ausgefertigt	---
<del>Bekanntmachung (§ 6 (5) BauGB)</del>	---
Heidesheim am Rhein, den 3.0. SEP. 2016	---
Dienstsigel	---

**GENEHMIGT**

Ingelheim am Rhein, den 25. AUG. 2016  
 Kreisverwaltung Mainz-Bingen  
 21a/610-12-0300

*Umu Klein*

**Verbandsgemeinde Heidesheim**  
 Joachim Bormann, Bürgermeister

Nr.	Datum	Änderung	Gezeichnet

**JESTAEDT + PARTNER**  
 Büro für Raum- und Umweltplanung  
 55128 Mainz • Hans-Böckler-Str. 87  
 Tel. 06131/333558 • Fax 06131/333559

Planungsträger: Verbandsgemeinde Heidesheim am Rhein Am Goldenen Lamm 1 55262 Heidesheim	Datum 01.07.16	Gezeichnet FH	Geprüft 01.07.16 Je
Projekt: 3. Änderung des Flächennutzungsplanes der Verbandsgemeinde Heidesheim	Format 594 x 420 mm	Maßstab 1:2.000	Projekt-Nr. M110-15
Planzeichnung - Feststellungsbeschluss	Karte Nr.	1	