



Unterm Ochsenberg

Hinter der Burg

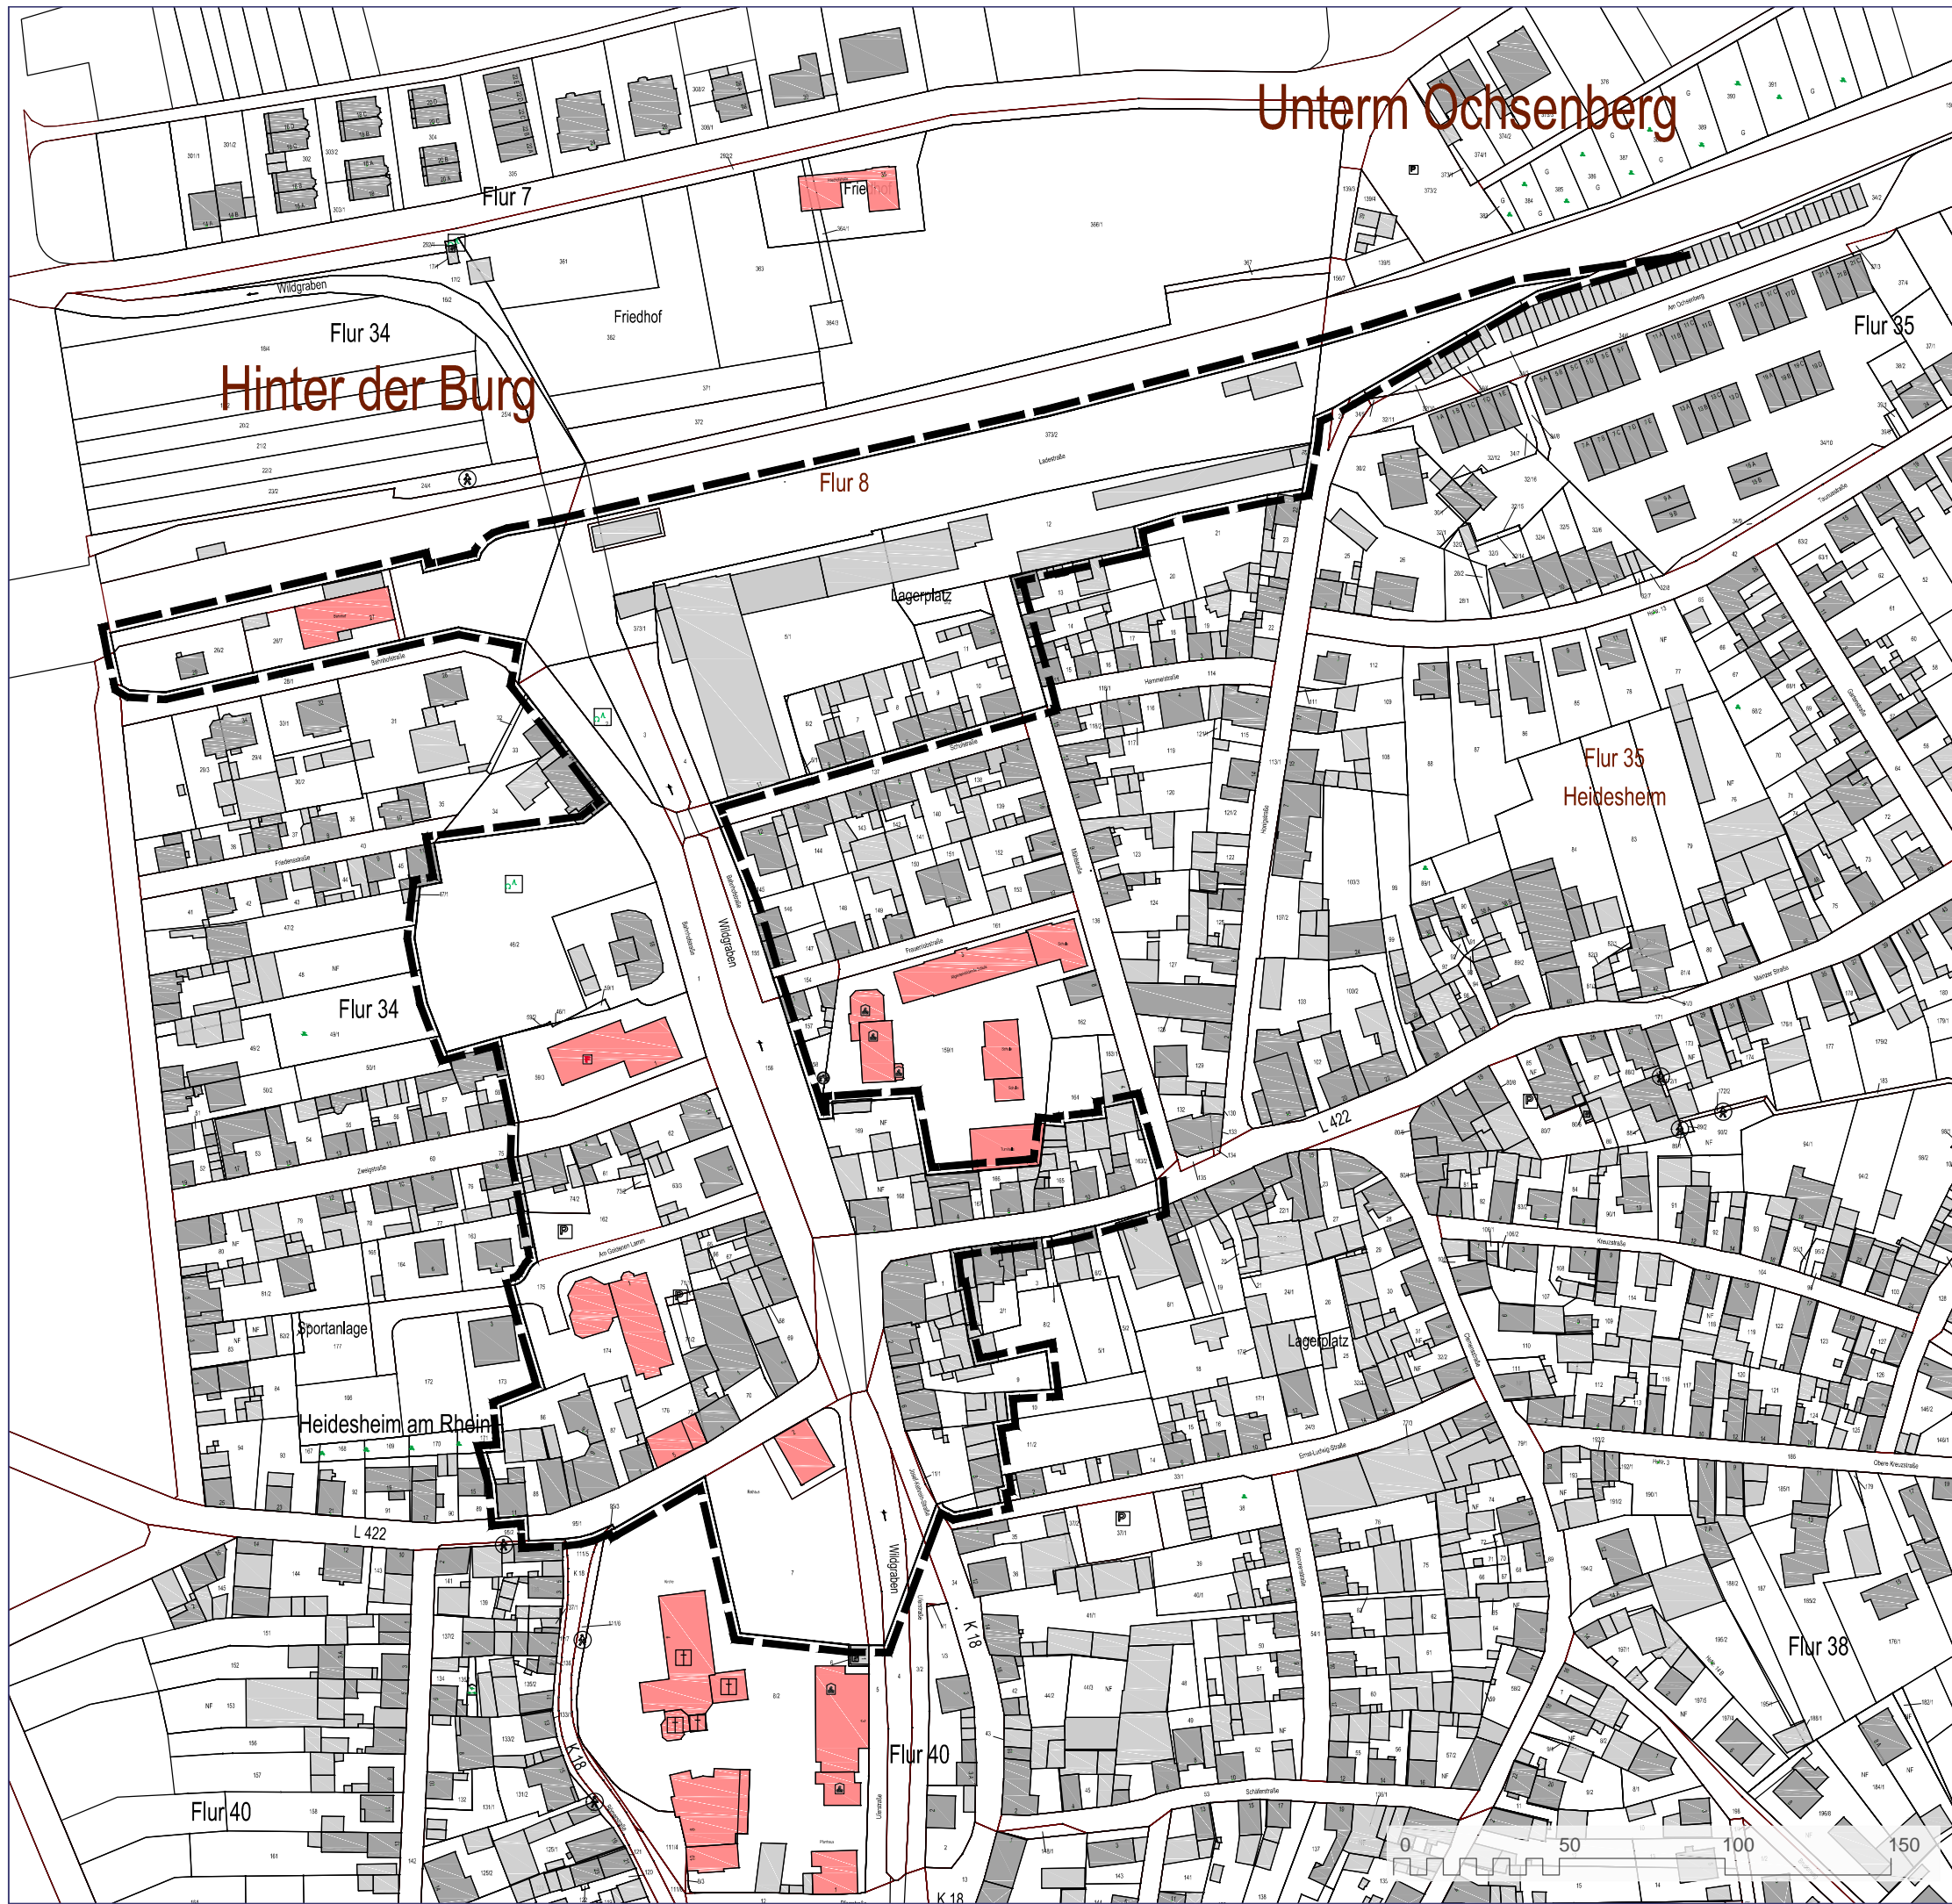

Legende

 Sanierungsgebiet ca. 5,0 ha

Vorbereitende Untersuchungen und Erstellung eines Integrierten städtebaulichen Entwicklungskonzeptes (ISEK) für die Gemeinde Heidesheim

Abgrenzung Sanierungsgebiet

M 1:2000
Stand: 11/2016

STADTPLANUNG ■ LANDSCHAFTSPLANUNG

DIPL. ING. REINHARD BACHTLER
DIPL. ING. HEINER JAKOBS SRL
STADTPLANER ROLAND KETTERING
BRUCHSTRASSE 5
67655 KAISERSLAUTERN
TELEFON (0631) 36158-0
TELEFAX (0631) 36158-24
EMAIL buero@bbp-kl.de
WEB www.bbp-kl.de

